


本体取付挿入口  
 ドア補強チャンネル切欠き図  
 斜線部を切欠いて下さい。

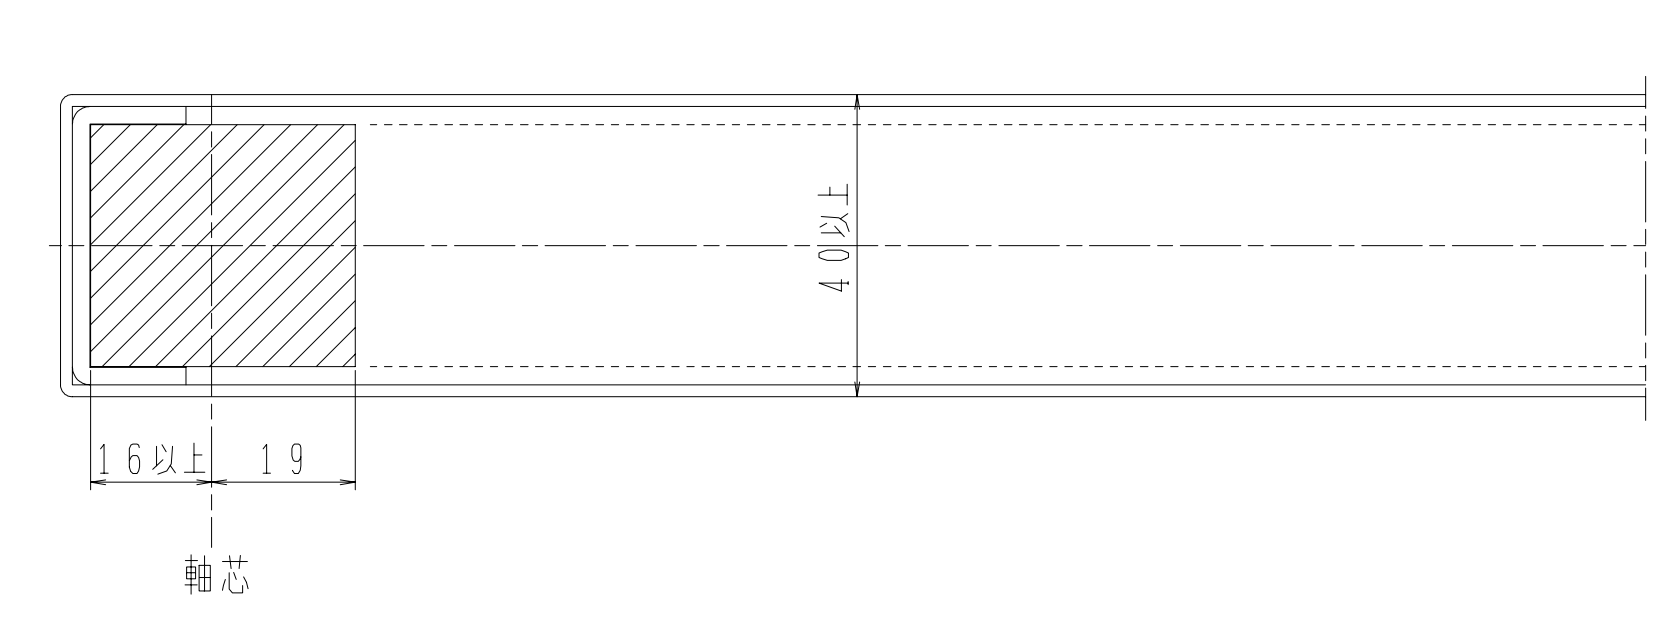

必ず戸当りを設置して下さい。

ドア

※ 本図は右勝手を示す。  
 ※ 閉扉速度調整穴、スプリング調整窓には付属のカクシ蓋をご使用下さい。